

土地建物查詢資料

澎湖縣湖西鄉隘門新段 0846-0000地號

資料查詢時間：民國112年10月23日13時53分

頁次：1

土地標示部

登記日期：民國111年01月20日

登記原因：分割

地目：墓

等則：--

面積：****3,295.39平方公尺

使用分區：風景區

使用地類別：殯葬用地

民國112年01月公告土地現值：****1,600元/平方公尺

地上建物建號：共0棟

其他登記事項：因分割增加地號：933-1, 933-3, 933-8, 933-9地號

因分割增加地號：0933-0013地號

因分割增加地號：0933-0016地號, 0933-0017地號

重測前：隘門段0933-0000地號

因分割增加地號：846-1、846-2地號

因分割增加地號：846-3地號

因分割增加地號：0846-0004、0846-0005、0846-

0006、0846-0007、0846-0008地號

因分割增加地號：0846-0014地號

土地所有權部

(0001) 登記次序：0001

登記日期：民國049年07月20日

登記原因：分割轉載

原因發生日期：民國049年05月06日

所有權人：澎湖縣

統一編號：0001001600

住址：(空白)

管理者：交通部觀光署澎湖國家風景區管理處

統一編號：77185188

住址：澎湖縣馬公市光華里171號

權利範圍：全部 *****1分之1*****

權狀字號：---(空白)字第-----號

當期申報地價：111年01月*****62.0元/平方公尺

前次移轉現值或原規定地價：

067年10月 *****4.0元/平方公尺

歷次取得權利範圍：全部 *****1分之1*****

其他登記事項：申請免繕發權利書狀：辦理分割登記

(資料顯示完畢)

列印人員：黃曉廷

收件號：112XA009141

查驗號碼：112XA009141REG8B614F65EA294C0299BA337F01780

本查詢資料結果之處理及利用應依個人資料保護法相關規定辦理。




澎湖縣湖西鄉地籍圖查詢資料

資料查詢時間：民國112年10月23日13時53分 收件號：112XA009141

土地坐落：澎湖縣湖西鄉隘門新段846地號共1筆

北

列印人員：黃曄廷

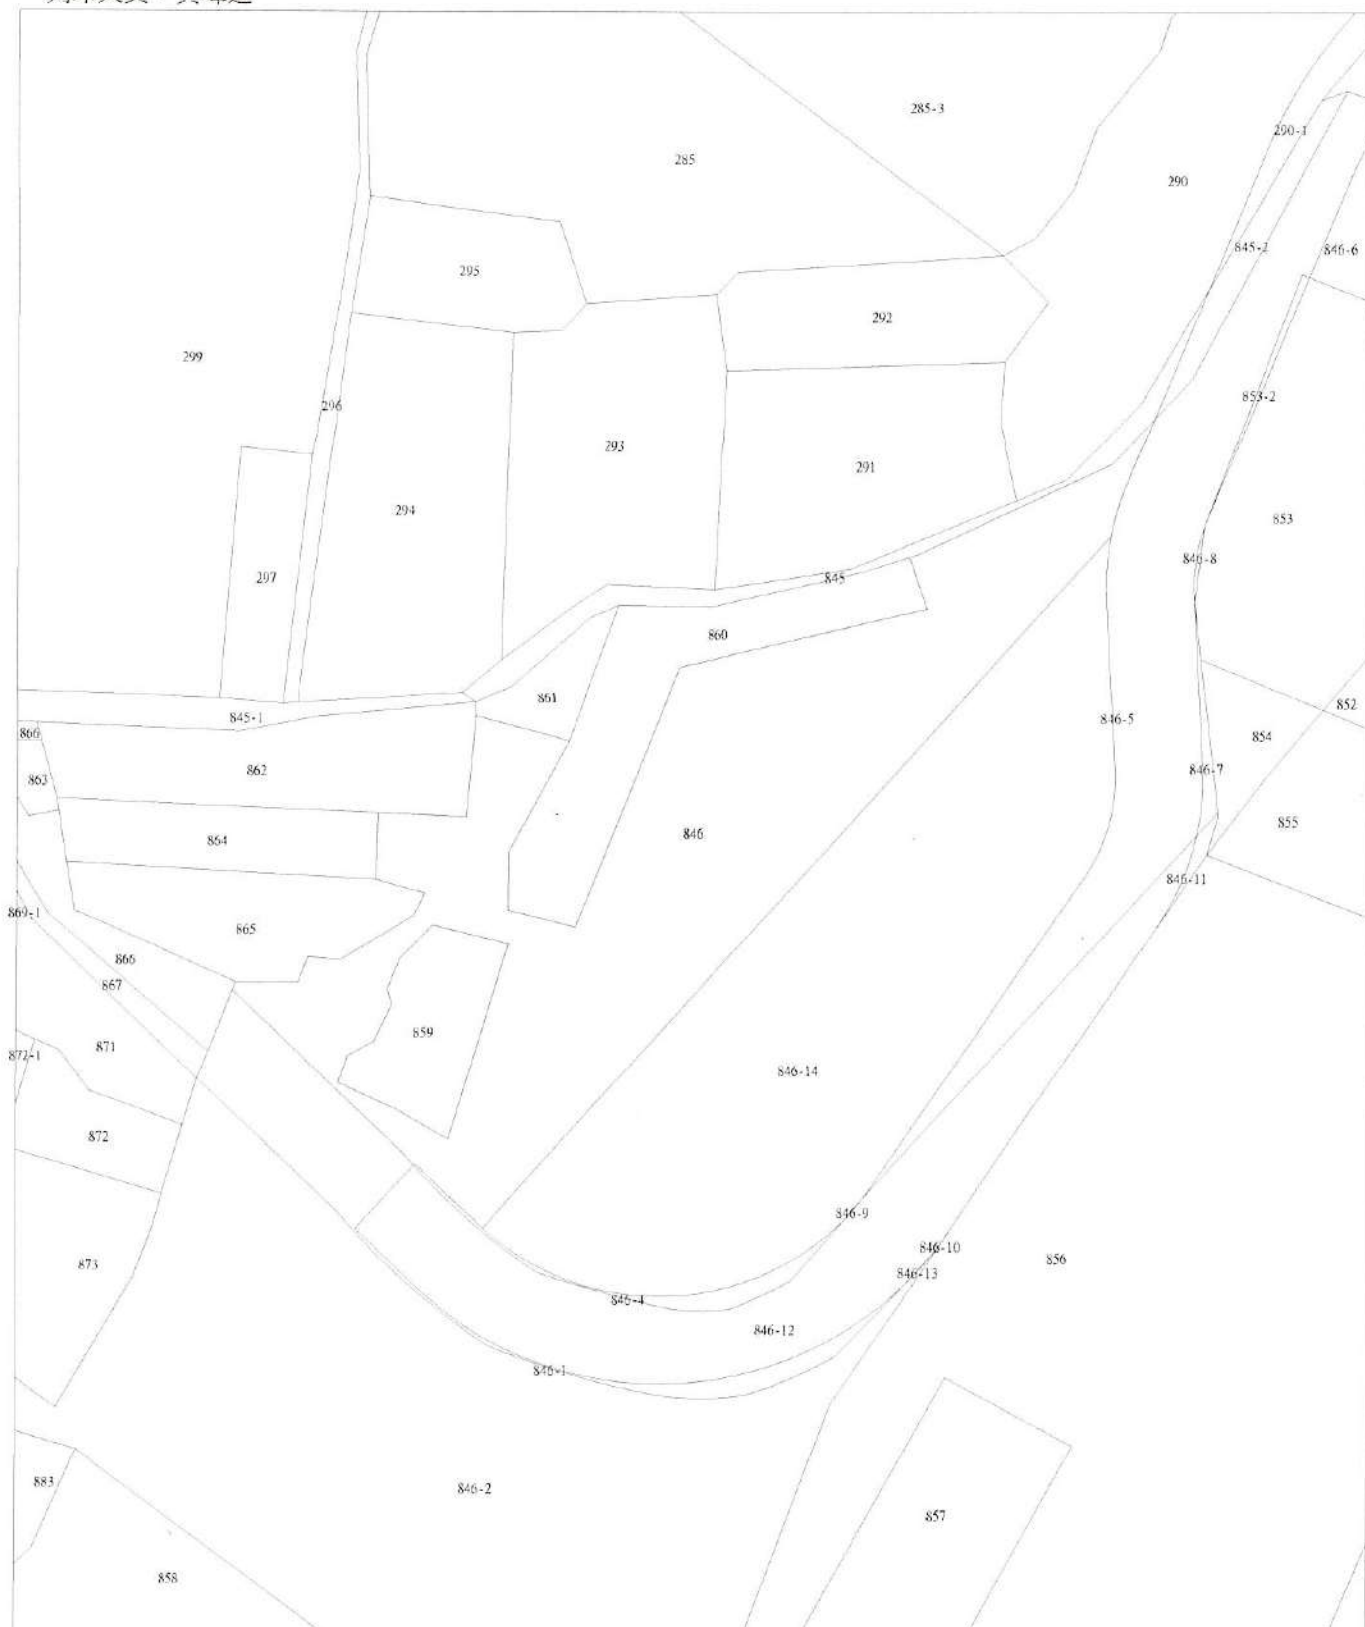

澎湖縣地籍圖

96

比例尺：1/1000

原比例尺：1/500

查驗碼：112XA009141PIC1EB0902191D3F4E34BA711AEF30A8