

土地登記第一類謄本（所有權個人全部）

社頭鄉武東段 0625-0000地號

列印時間：民國114年04月10日10時20分

頁次：1

田中地政事務所 主 任 劉玉株

本案係依照分層負責規定授權承辦人員核發

田中電謄字第013018號

列印人員：社頭工作站莊雅芬

資料管轄機關：彰化縣田中地政事務所

謄本核發機關：彰化縣田中地政事務所

土地標示部

登記日期：民國106年10月27日

登記原因：地籍圖重測

面 積：****2,769.18平方公尺

使用分區：山坡地保育區

使用地類別：農牧用地

民國114年01月 公告土地現值：*****840元／平方公尺

地上建物建號：（空白）

其他登記事項：重測前：石頭公段0554-0004地號

土地所有權部

（0001）登記次序：0007

登記日期：民國113年12月25日

登記原因：買賣

原因發生日期：民國113年12月09日

所有權人：葉瑞騰

統一編號：M121091173

住 址：南投縣竹山鎮砲礮里9鄰砲礮新村15號

權利範圍：全部 *****1分之1*****

權狀字號：113彰田資字第012159號

當期申報地價：113年01月*****176.0元／平方公尺

前次移轉現值或原規定地價：

113年12月 *****840.0元／平方公尺

歷次取得權利範圍：全部 *****1分之1*****

其他登記事項：（空白）

本謄本僅係 所有權個人全部 節本，詳細權利狀態請參閱全部謄本

（本謄本列印完畢）

※注意：一、本謄本之處理及利用，申請人應注意依個人資料保護法第5條、第19條、第20條及第29條規定辦理。

二、前次移轉現值資料，於課徵土地增值稅時，仍應以稅捐稽徵機關核算者為依據。

地籍圖謄本

田中電謄字第013018號

土地坐落：彰化縣社頭鄉武東段625地號共1筆


本謄本與地籍圖所載相符（實地界址以複丈鑑界結果為準）



資料管轄機關：彰化縣田中地政事務所
本謄本核發機關：彰化縣田中地政事務所
中 華 民 國 114年04月10日10時20分

主任：劉玉株

本案依分層負責規定授權承辦人員社頭工作站莊雅芬核發

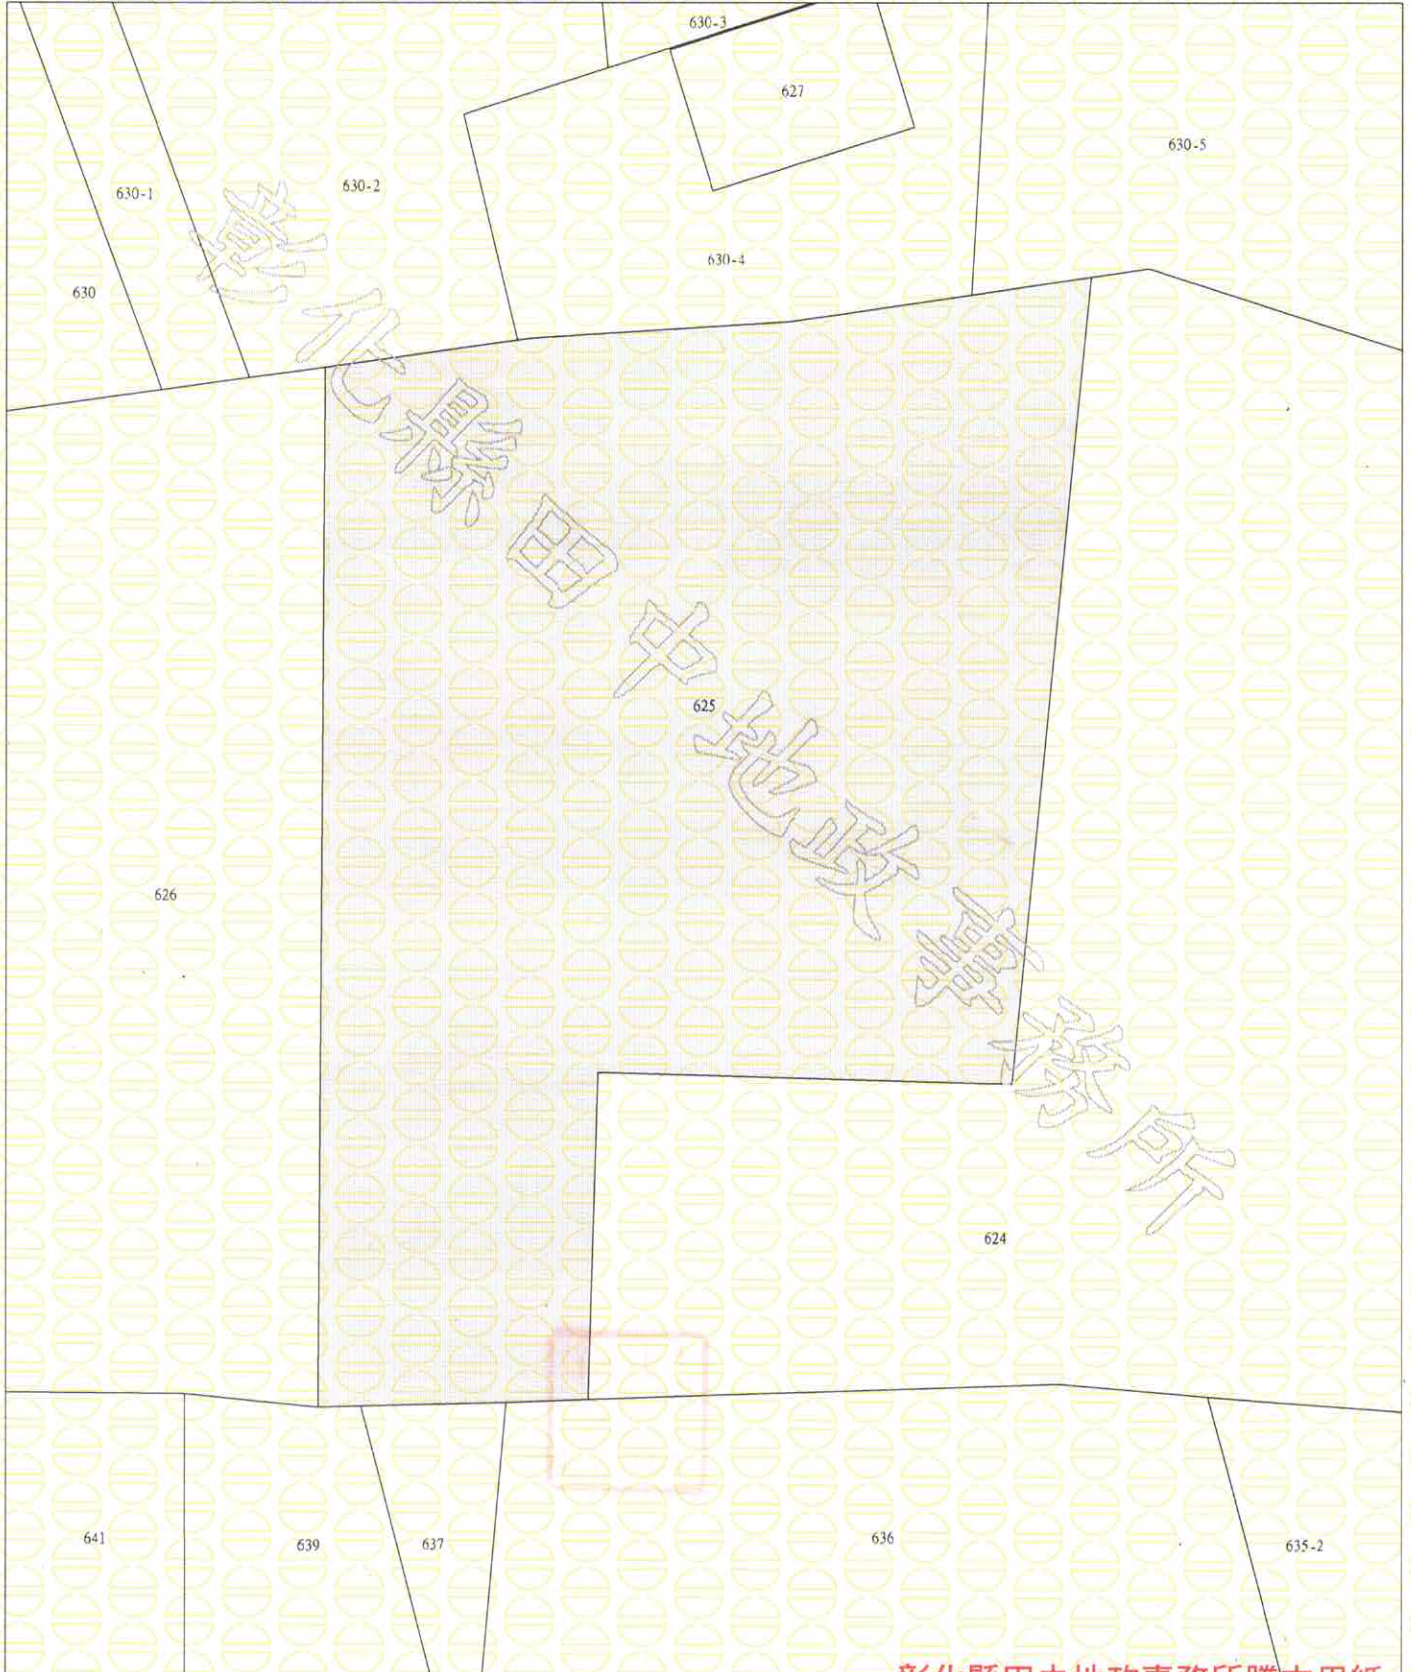

比例尺：1/500

彰化縣田中地政事務所謄本用紙